
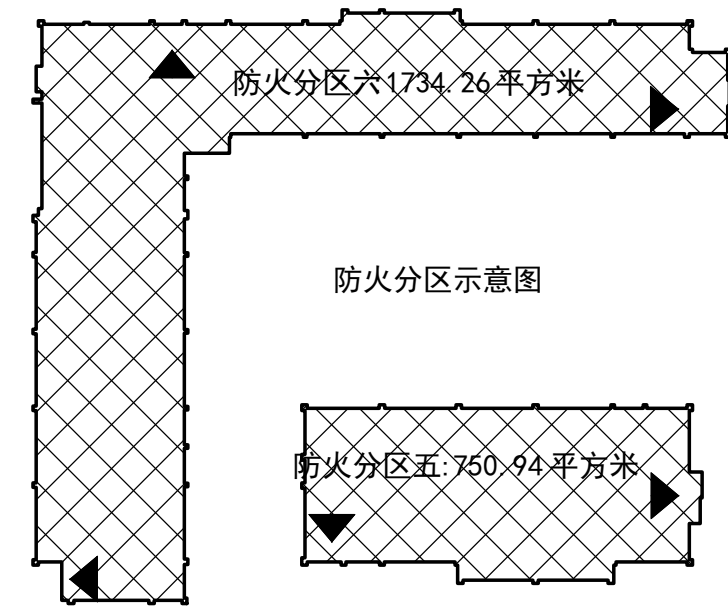
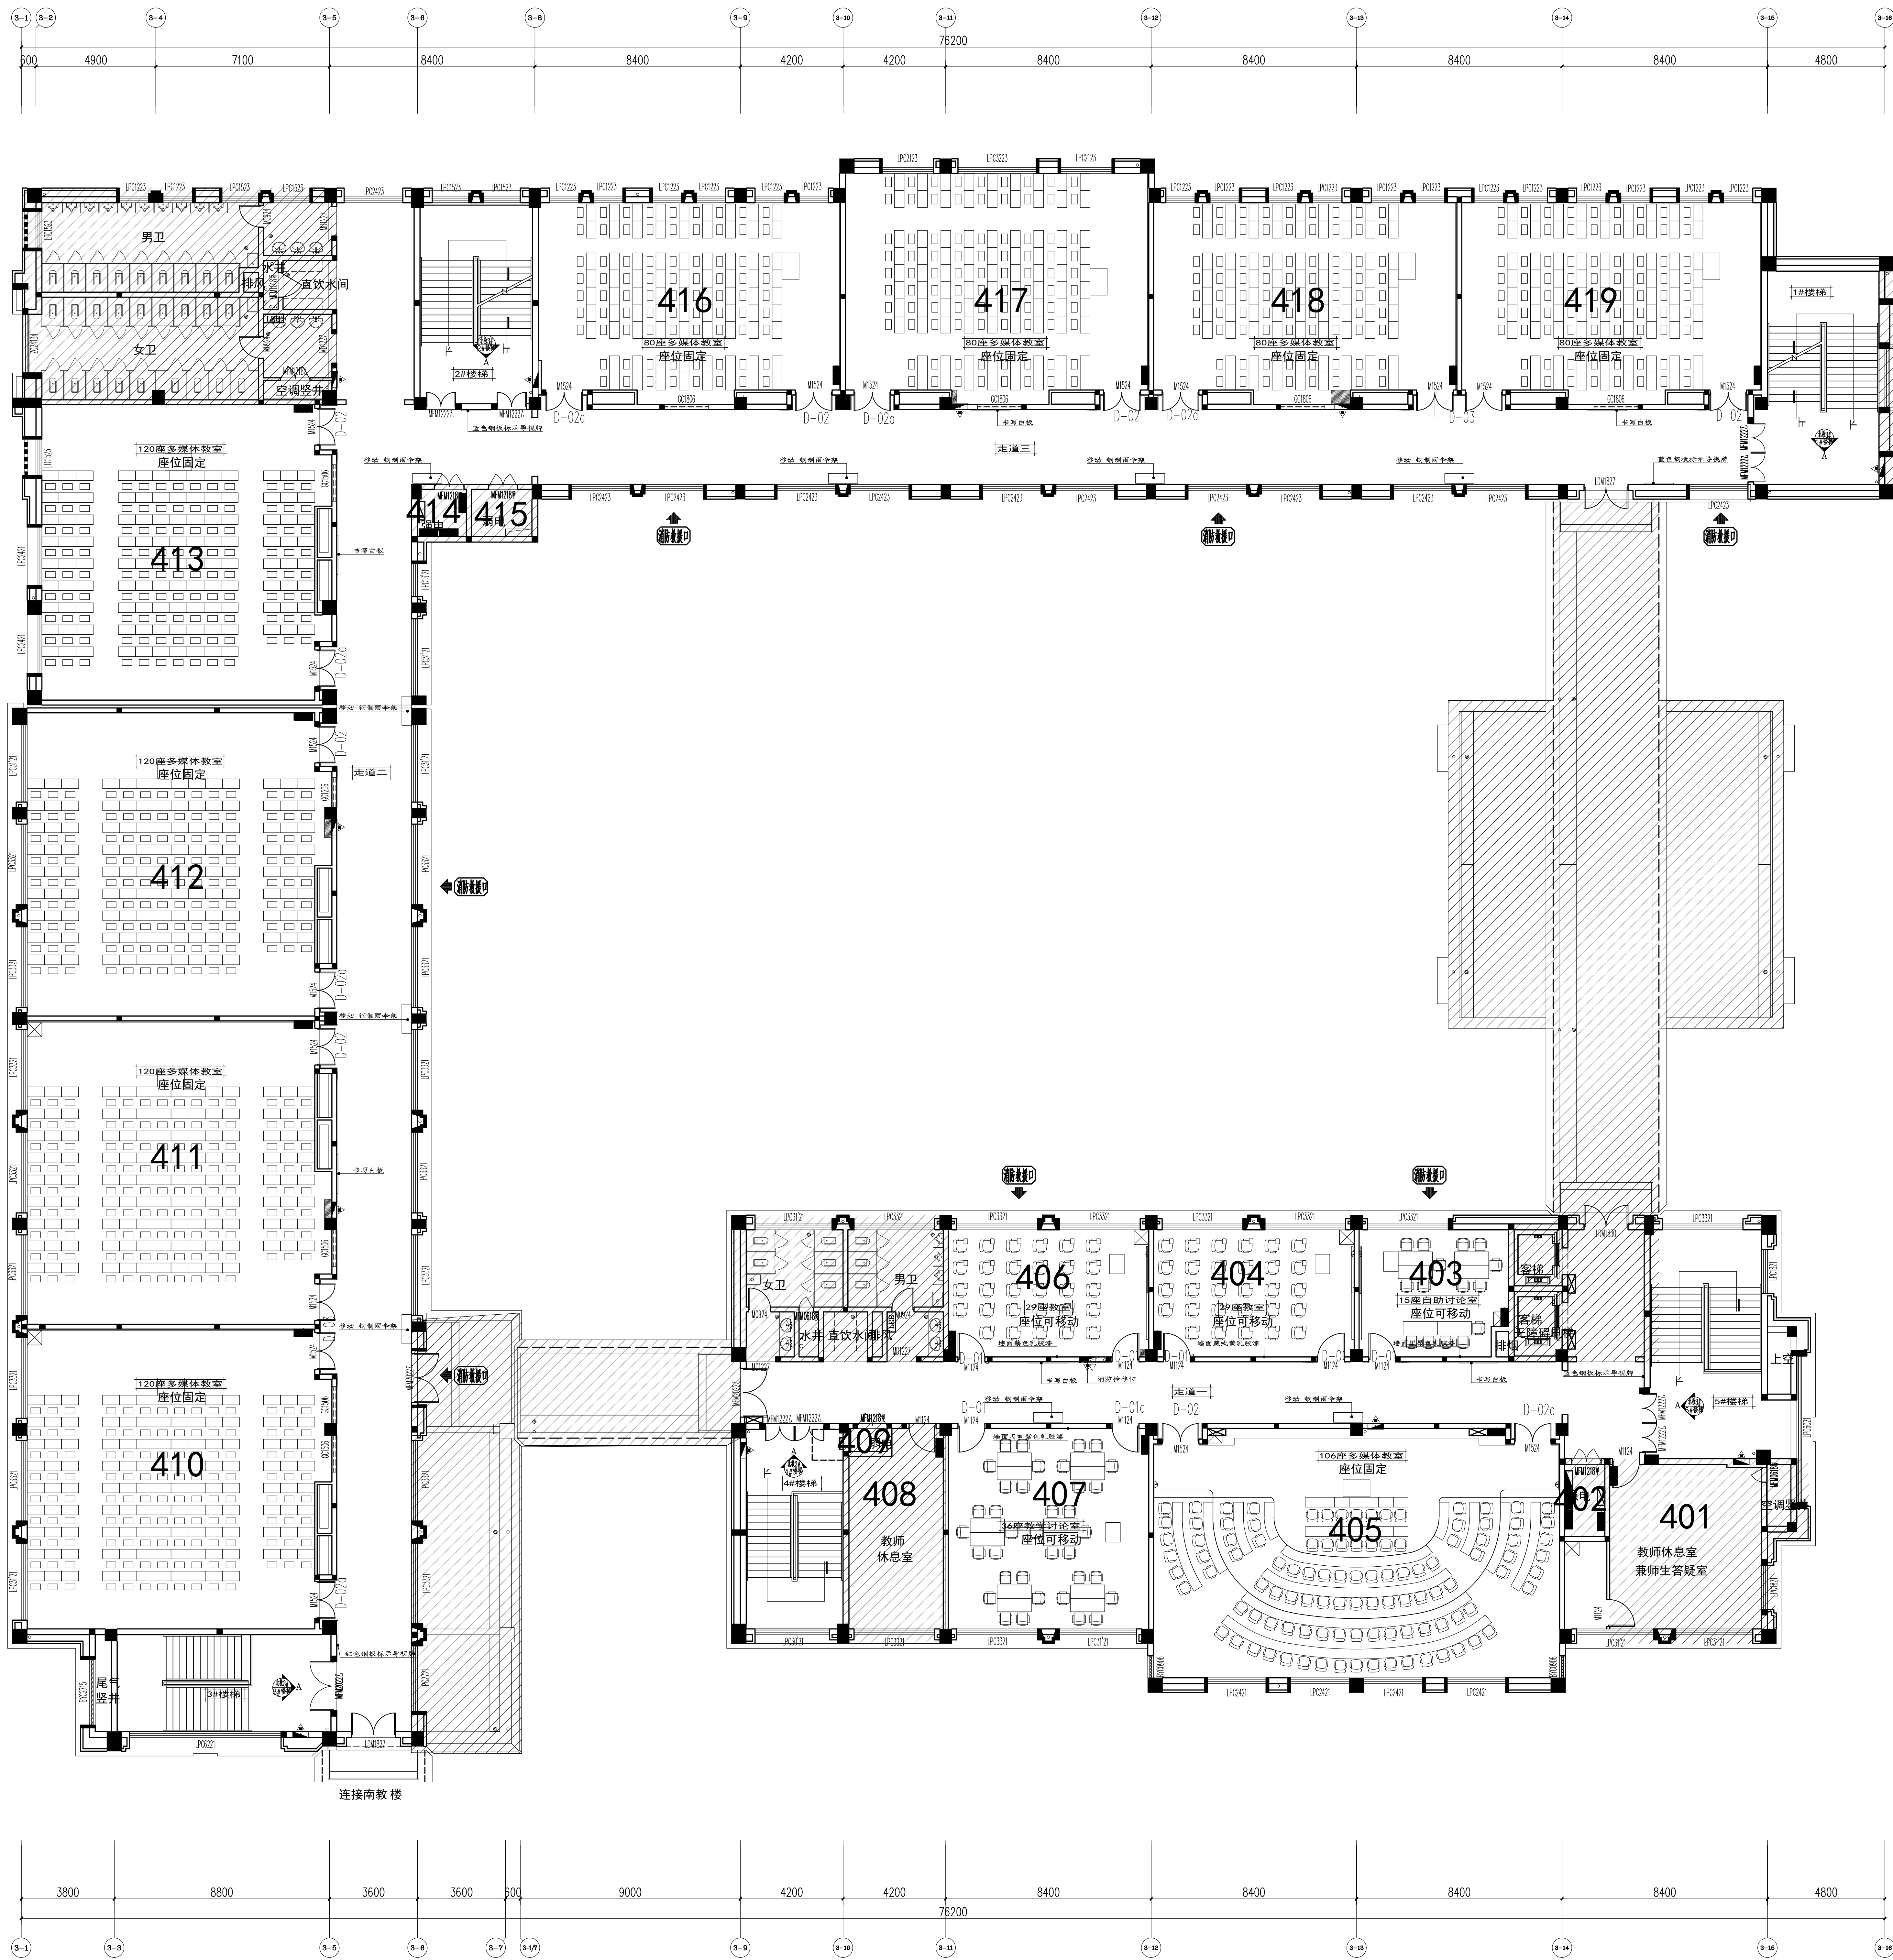
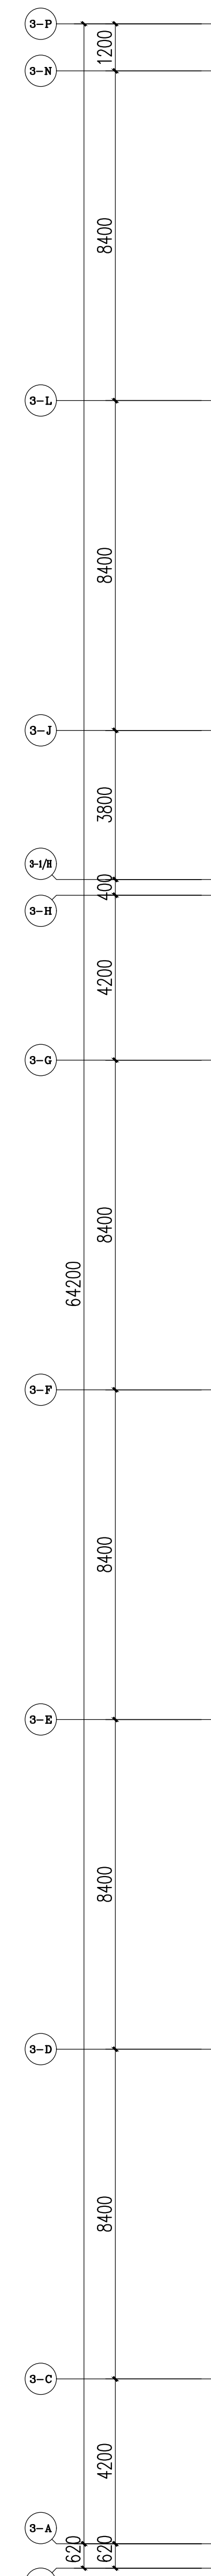


暖通	动力
电气	燃气
给排水	弱电
结构	其他

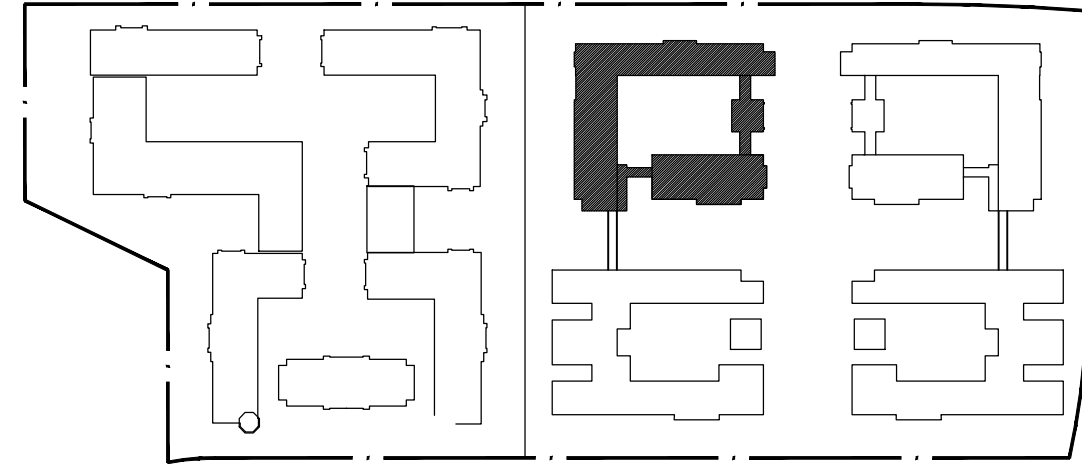

图例	说明
[Hatched Box]	楼梯间
[Hatched Box]	电梯间
[Hatched Box]	设备用房
[Hatched Box]	其他

四层平面图

实	名	签	名
项目负责人			
专业负责人			
设计人			
注册(执业)章			
预留章			
出图章			
审图章			
竣工章			
备注			
设计单位	UAD		
工程名称	教学楼-08		
工程编号			
项目名称			
子项编号			
审定	日期	2022.03.28	
审核	日期	2022.03.28	
校对	日期	2022.03.28	
设计负责人	日期	2022.03.28	
专业负责人	日期	2022.03.28	
设计	日期	2022.03.28	
绘图	日期	2022.03.28	
图	名称	四层平面图	
图号	层数: 19	修改版次	1